

Bentogrout vertikālā hidroizolācijas izbūve no ēkas ārpuses bez rakšanas darbiem

Bentonitmāla injicēšana gar esošā pamata virsmu. Injekcijas adatu solis ap 700...750mm.

Zonās, kur nav iespējams veikt injekcijas no ārpuses, tās tiek veiktas no pagraba telpu iekšpuses caur injekciju adatām.


No ārpuses injekciju adatu galu dziļums tiek kontrolēti celts uz augšu, sākot no dziļākās zonas pie pamatu pēdas atzīmes.

Pirms katras injicēšanas darba zonas, tiek noskenēta grunts pamatne ar ģeoradara palīdzību, lai konstatētu inženiertīklu un citu elementu novietojumu un dziļumu.

Ģeoradara nosūtītais un saņemtais atstarotais signāls

Principiāls pamata šķērslums

Kieģeļu velnes konstrukcijas daļa

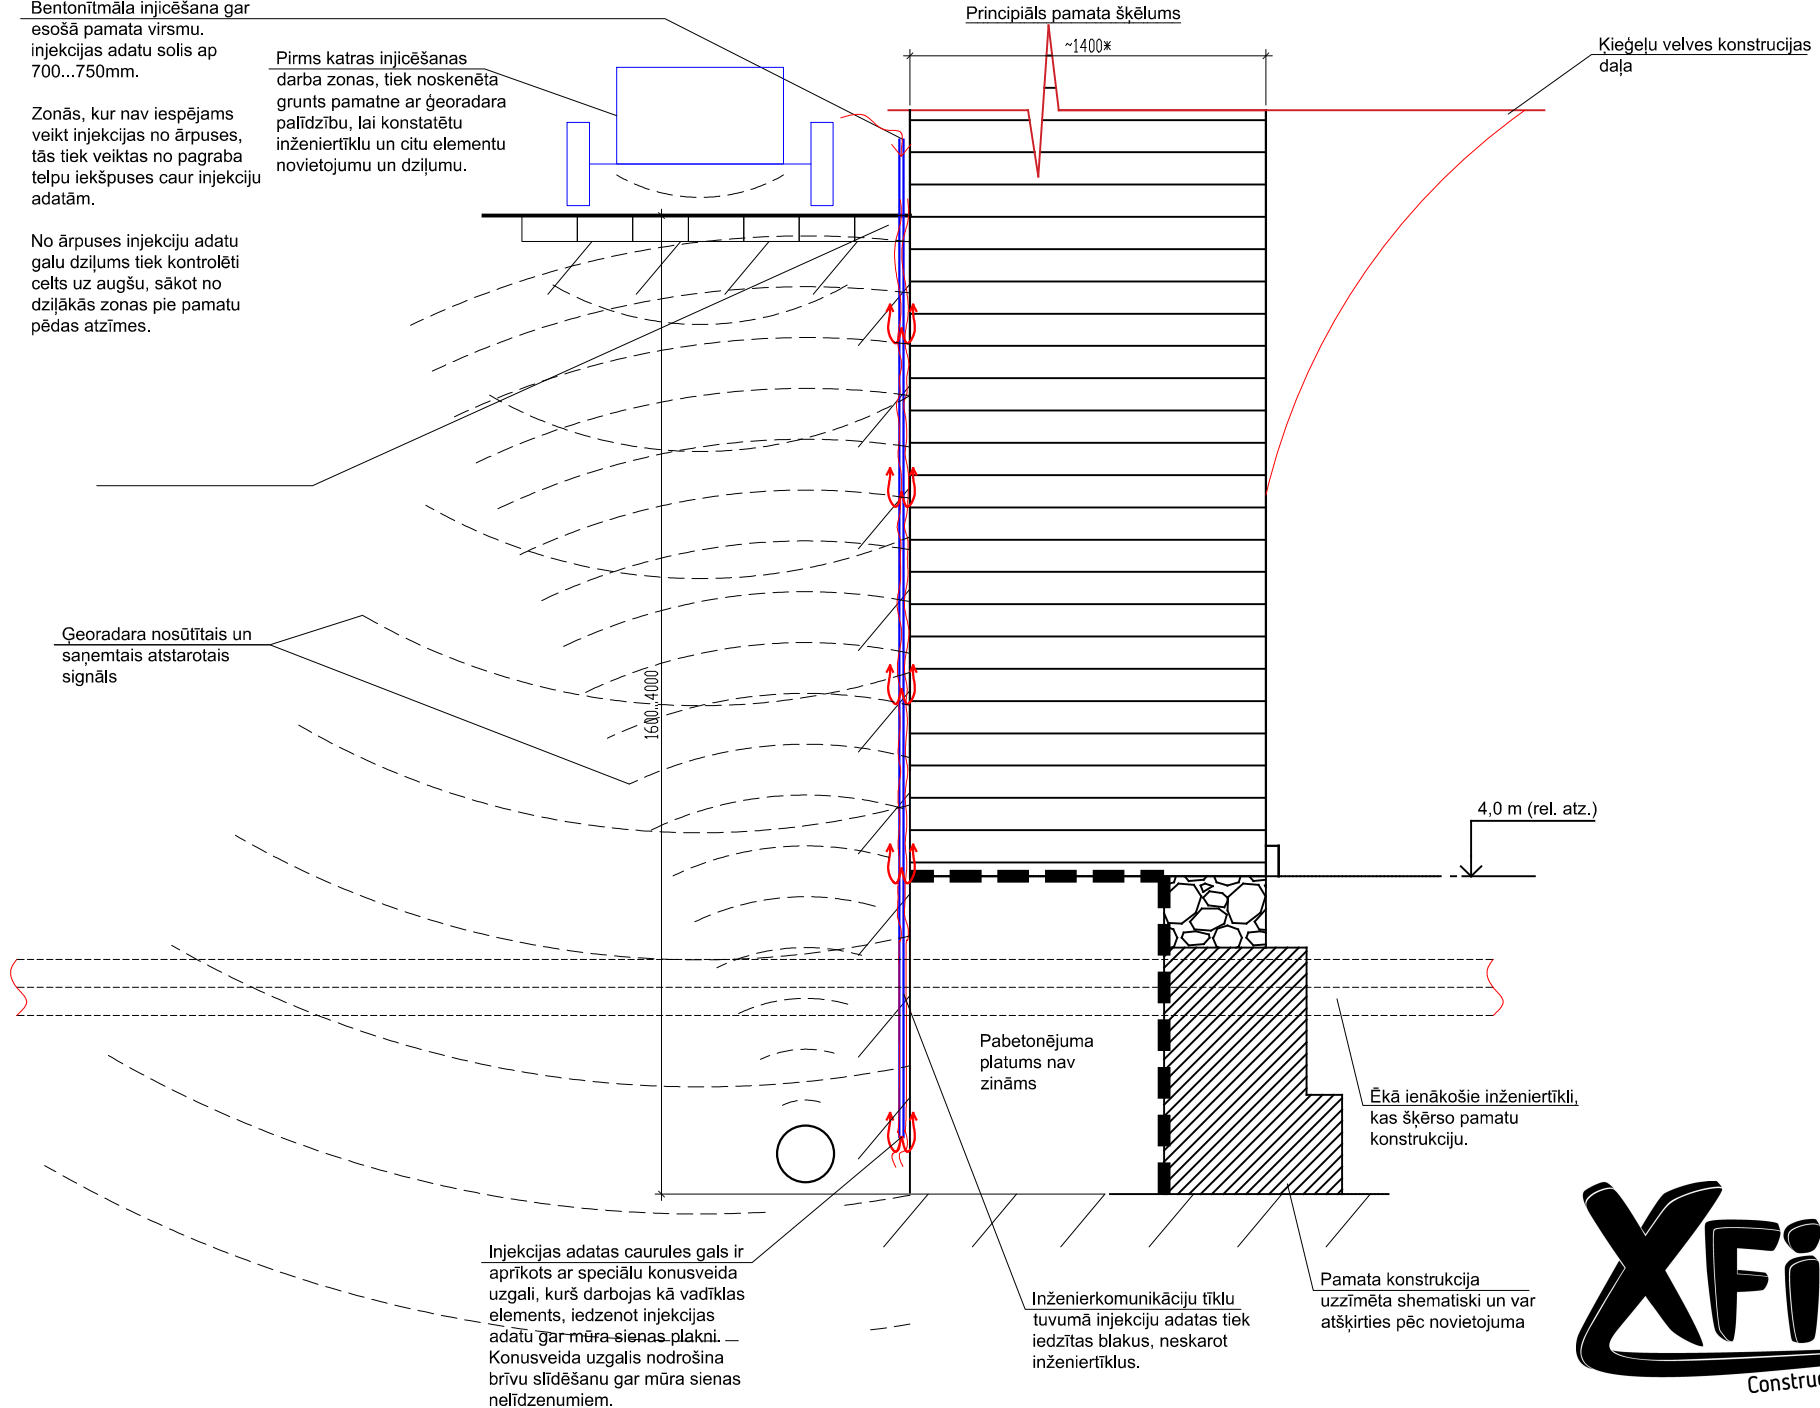

Bentogrout vertikālā hidroizolācijas izbūve no ēkas iekšpuses bez rakšanas darbiem

